
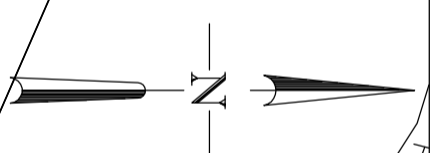


Zurząd Geodezji, Kartografii i Kadastrow wrocławskiej Powiatowej Stacji Geodezyjno-Kartograficznej, ul. Świdnicka 10, 51-631 Wrocław, tel. 71 374 10 00, fax 71 374 10 01, e-mail: geod@wroclaw.pl, www.geod.wroclaw.pl

Przebieg: Wrocław, ul. Karłowicza

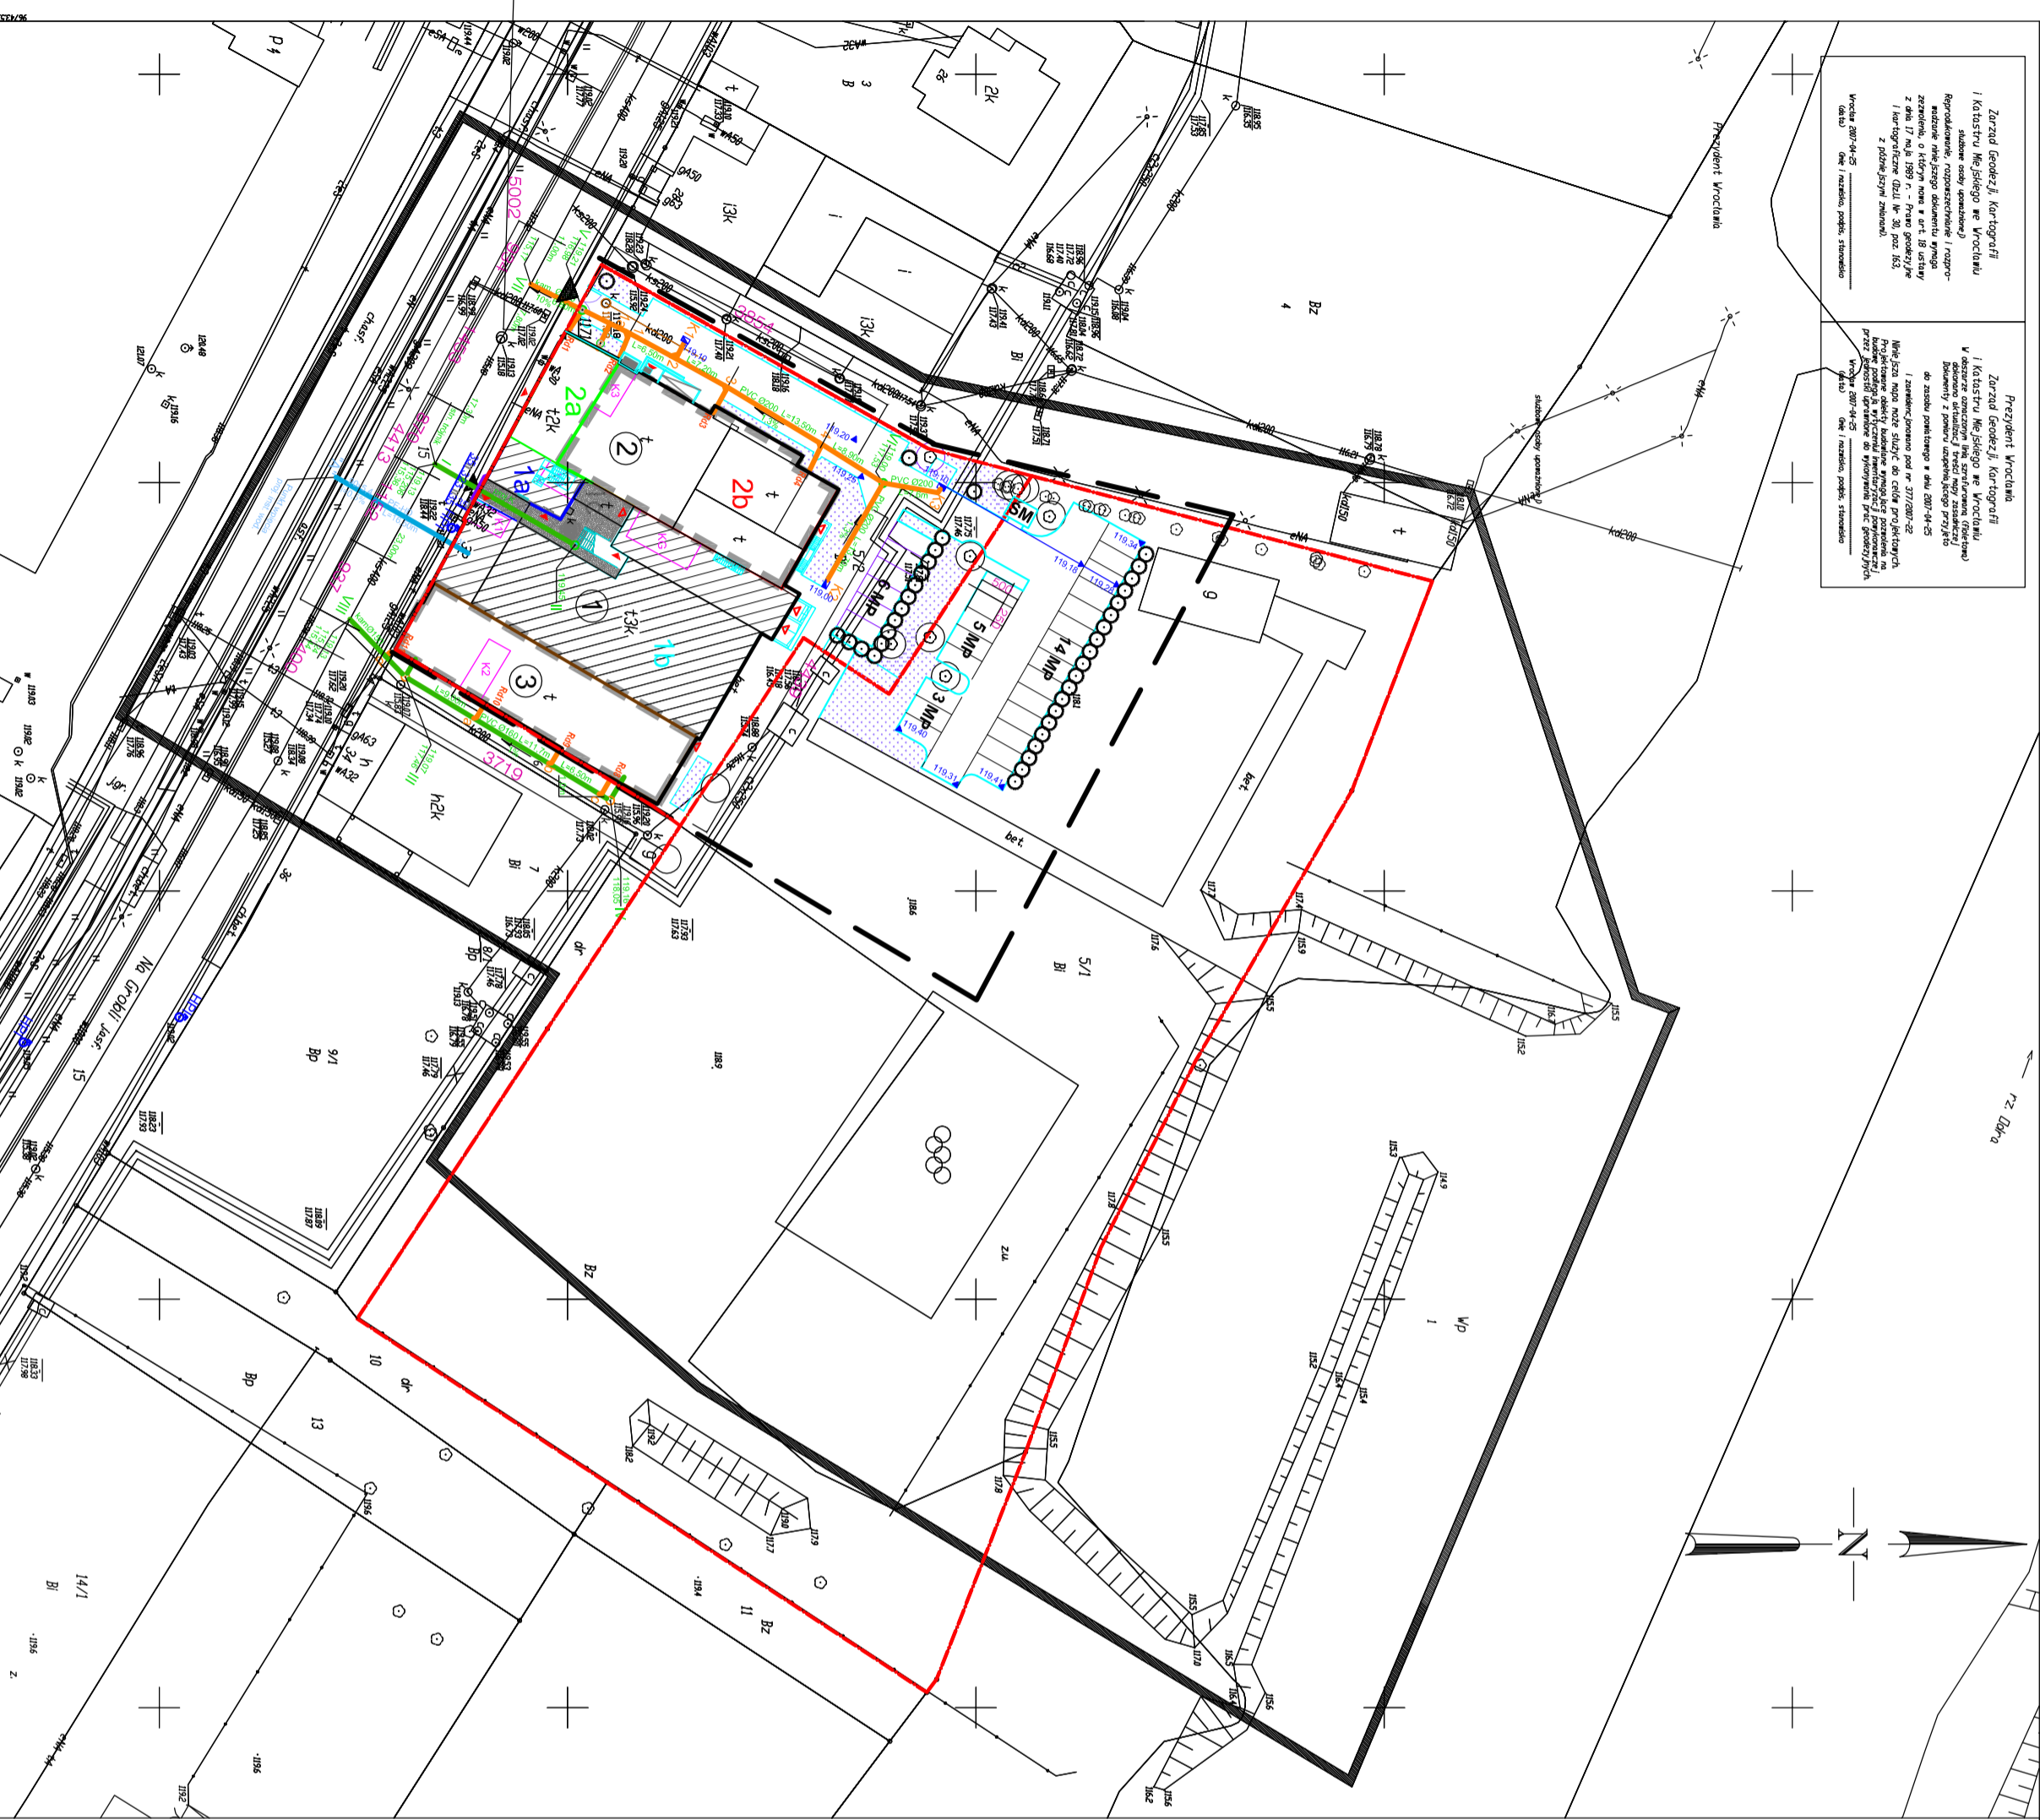

WROCLAW

Dobrej POUJNIE

Nr sekcji 801b 801d


802a 802c

Skala 1:500

MAPA ZASADNICZA

1. Mapa rastrowo-wektorowa opracowana w technologii numerycznej w środowisku MicroStation na podstawie metrycy między zasobniczej
2. Układ współrzędnych lokalnych - "promki"
3. Rodzaj odniesienia: "Mastodon"
4. Treść wektorowa opracowana wg instrukcji K-1 "Podstawowa mapa krajowa" z dnia 10.01.1995r.

Stwierdzenie: ZESPŁ UDŁG GEODEZYJNYCH "GEO - JAR" Jarosław Stećka

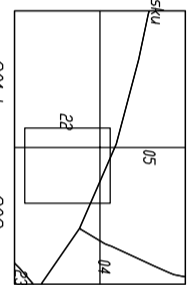

14 MARC
50 ROK GOSPODARSTWA
22 PAŹDNIK
23 KWIECIEŃ

Na wyloczu się Stwierdzenie w terminie wyznaczonym przez Urząd Geodezji i Kartografię wrocławskiej Powiatowej Stacji Geodezyjno-Kartograficznej, ul. Świdnicka 10, 51-631 Wrocław, tel. 71 374 10 00, fax 71 374 10 01, e-mail: geod@wroclaw.pl, www.geod.wroclaw.pl

UŁ. KARŁOWICZA 34/1 Wrocław
"GEO - JAR"
Jarosław Stećka

Mapa techniczna w formie zamyknięcia
linie przerywana została wykonana przez
ZESPŁ UDŁG GEODEZYJNYCH
"GEO - JAR"
Jarosław Stećka

WROCLAW 51-4-2007

• Miejsce kartoflu 2007
Kw. 02 5623/2007
Kw. 03 317/2007-22

obiekt	budynnek	widzenie	funkcja	Klasyfikacja
1	1a	Instytut Im. J. Grodowskiego	część biurowo-administracyjna	K4
1	1b	Instytut Im. J. Grodowskiego	sala teatralna i sale prób /część reprezentacyjna/ hangar na lodzie, basen wioślarski do rozbiłki	K1, KG
2	2a	Instytut Im. J. Grodowskiego (I piętro)	część biurowo-administracyjna	
2	2b	AZS Politechnika Wrocławska (parten)	hotel i zespół odnowy biologicznej z zapleczem szatniowym	K3
3	3	AZS Politechnika Wrocławska	Wieża z zapleczem szatniowym	K2

LEGENDA:

- zakres opracowania
- granice działek
- projektowane miejsca parkingowe
- projektowane przyłącze wodociągowe
- projektowane przyłącze kanalizacji deszczowej
- projektowane przyłącze kanalizacji sanitarnej
- hydrant podziemny istniejący
- ZIELEŃ WYSOKA ISTNIEJĄCA
- ZIELEŃ PROJEKTOWANA
- TRAWNIK
- STUJZENKA
- SEPARATOR TŁUSZCZU
- WĘJŚCIE
- WĘJŚCIE POMOCNICZE
- WJAZD NA DZIAŁKĘ
- OSŁONA ŚNIEŻNIKOWA
- DOBUDOWA

PROJEKT ZAGOSPODAROWANIA TERENU

Opis obiektu	Remont i przebudowa zabudowanego budynku dawnego Klubu Wioślarskiego na potrzeby KS AZS „Politechnika Wrocławska” Instytutu Im. J. Grodowskiego oraz budowa od strony wschodniej części przeznaczony na funkcje usługową i sportową wraz z zapleczem biurowym dla potrzeb KS AZS „Politechnika Wrocławska” i od strony zachodniej budowa części przeznaczony na funkcje usługowo - rekreacyjną i hotelową wraz z niezbędnymi elementami infrastruktury technicznej i zagospodarowaniem terenu inwestycji		
Adres	WROCLAW, UL. NA GROBLI 30/32		
Faza	PB - ZAMIENNY NR 2	Data	11.2.2009
Projektant/Sprawozdawca	arch. Janusz Blachowski	Specjalność	architektura
Sprawydzający	mgr inż. arch. Jacek Strzałek	architektura	66/08/010A
Nr umowy	8/75Wm	Nr uprawnień	32/95
Podpis			
Skala	1:500		
Nr rys.	A0		

